

Département de la SAVOIE
Commune d'AIME - LA - PLAGNE
Village de Longefoy




LOTISSEMENT DE L'ADRAY

Découpage indicatif des lots

Echelle : 1/600

Lot	Surface

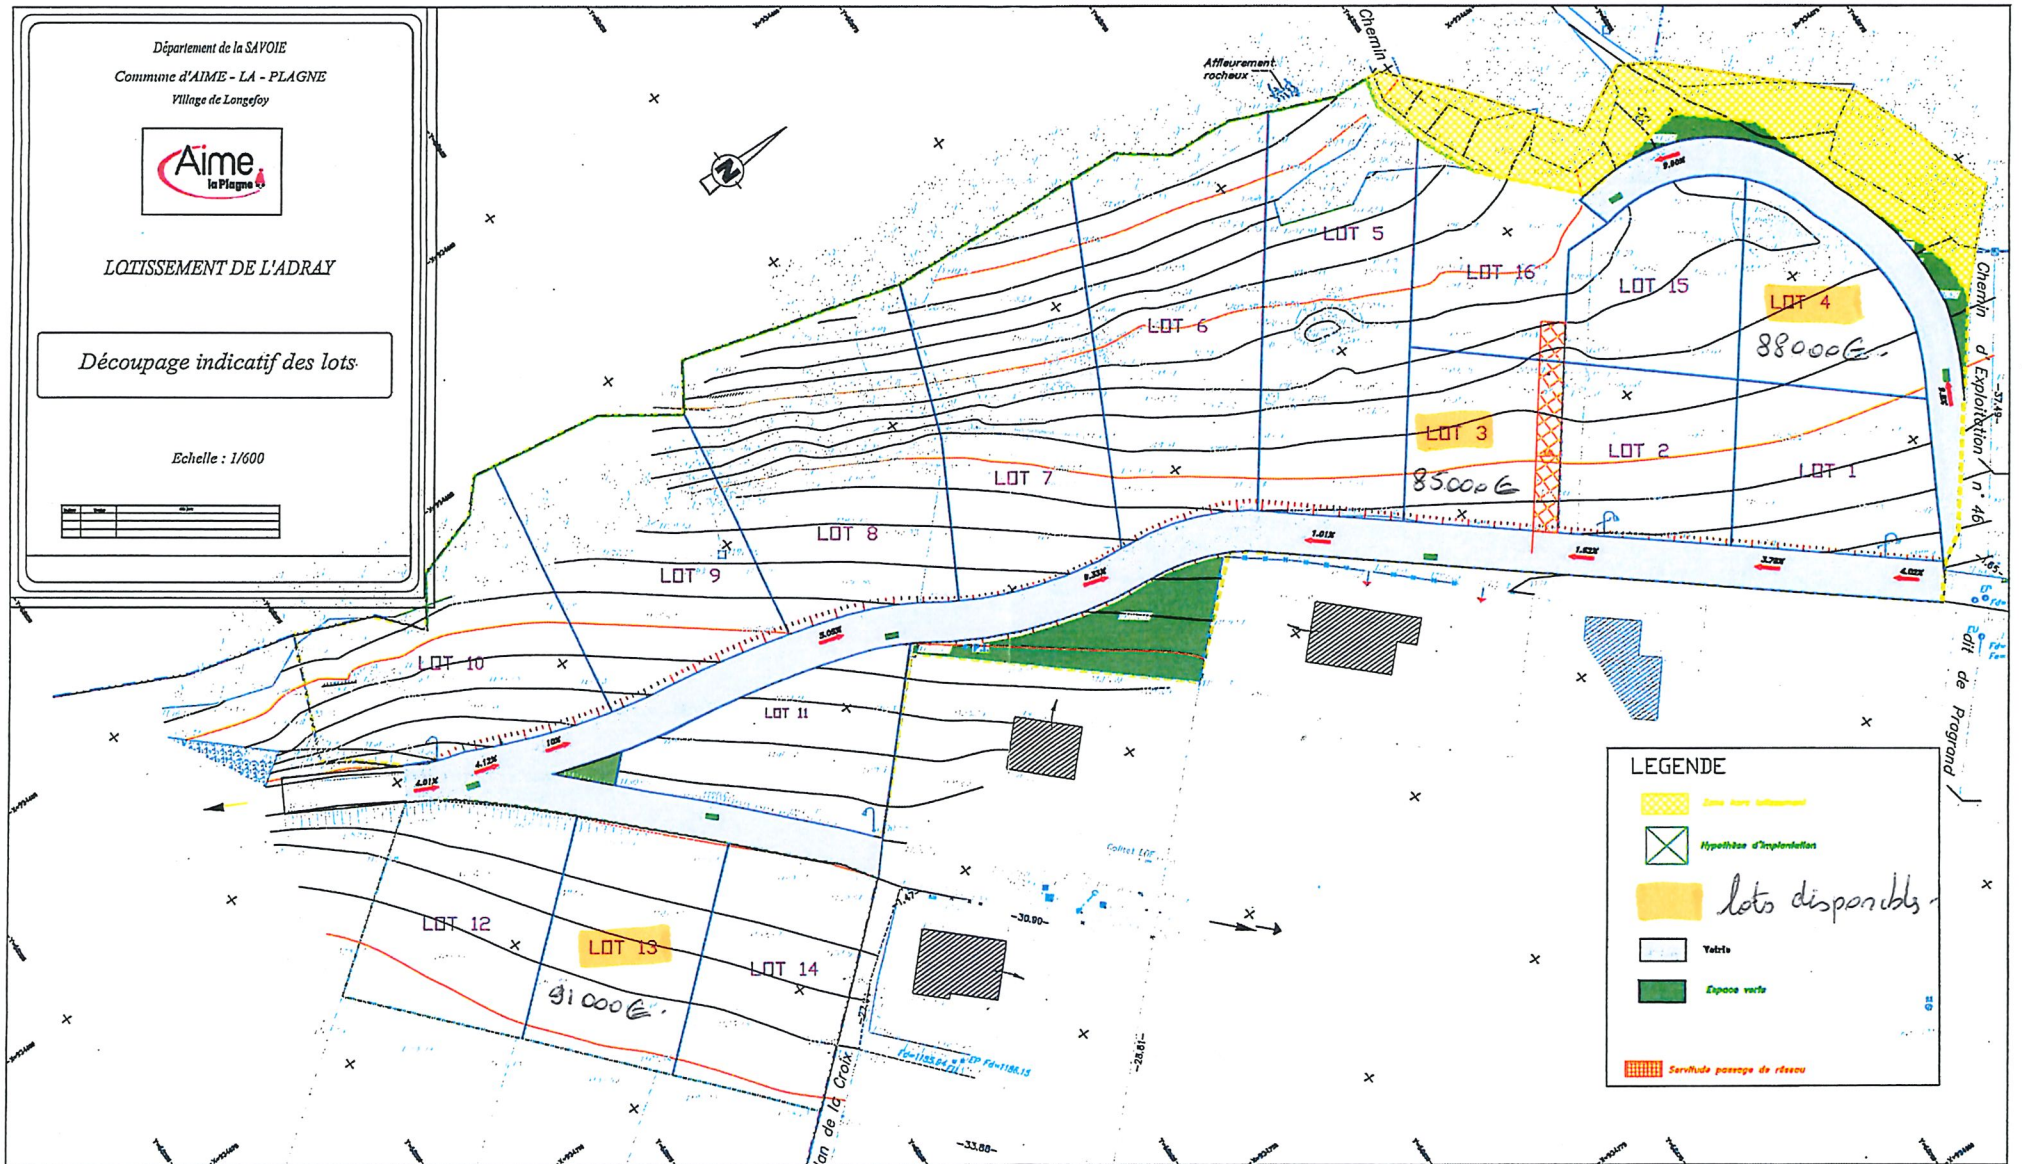

LEGENDE

- Zone sans végétation
- Hypothèse d'implantation
- lots disponibles
- Vedette
- Espace vert
- Servitude passage de réseau