



75, rue Dérobert - 73400 UGINE
+33 (0)4 79 89 75 75 - ingenierie@abest.fr
www.abest.fr

Groupe
Pierre & Vacances
CenterParcs

SNC AIME LA PLAGNE AMENAGEMENT

L'Artois - Espace Pont de Flandre
11 rue de Cambrai
75947 PARIS Cedex 19

REPROFILAGE DE LA PISTE BLEUE GOLF

STATION : La Plagne

Commune : Aime La Plagne

PROJET


- 1- Plan de Situation
- 2- Plan de l'état actuel
- 3- Plan général des travaux
- 4- Profils



Réfichier : P:\2020\20-036 Lot A P&V Aime 2000\03-PRO\ZAC\Zones de remblais.dwg


ECHELLE : 1/500

INDICE	DATE	ETAB.	VERIF.	OBSERVATIONS-MODIFICATIONS
0	03-11-2021	NP	MG	PREMIERE DIFFUSION
A	10-12-2021	NP	MG	Rajout de profils
B	24-02-2022	MV	MG	Précision du TN et TP sur profils suite à demande de compléments

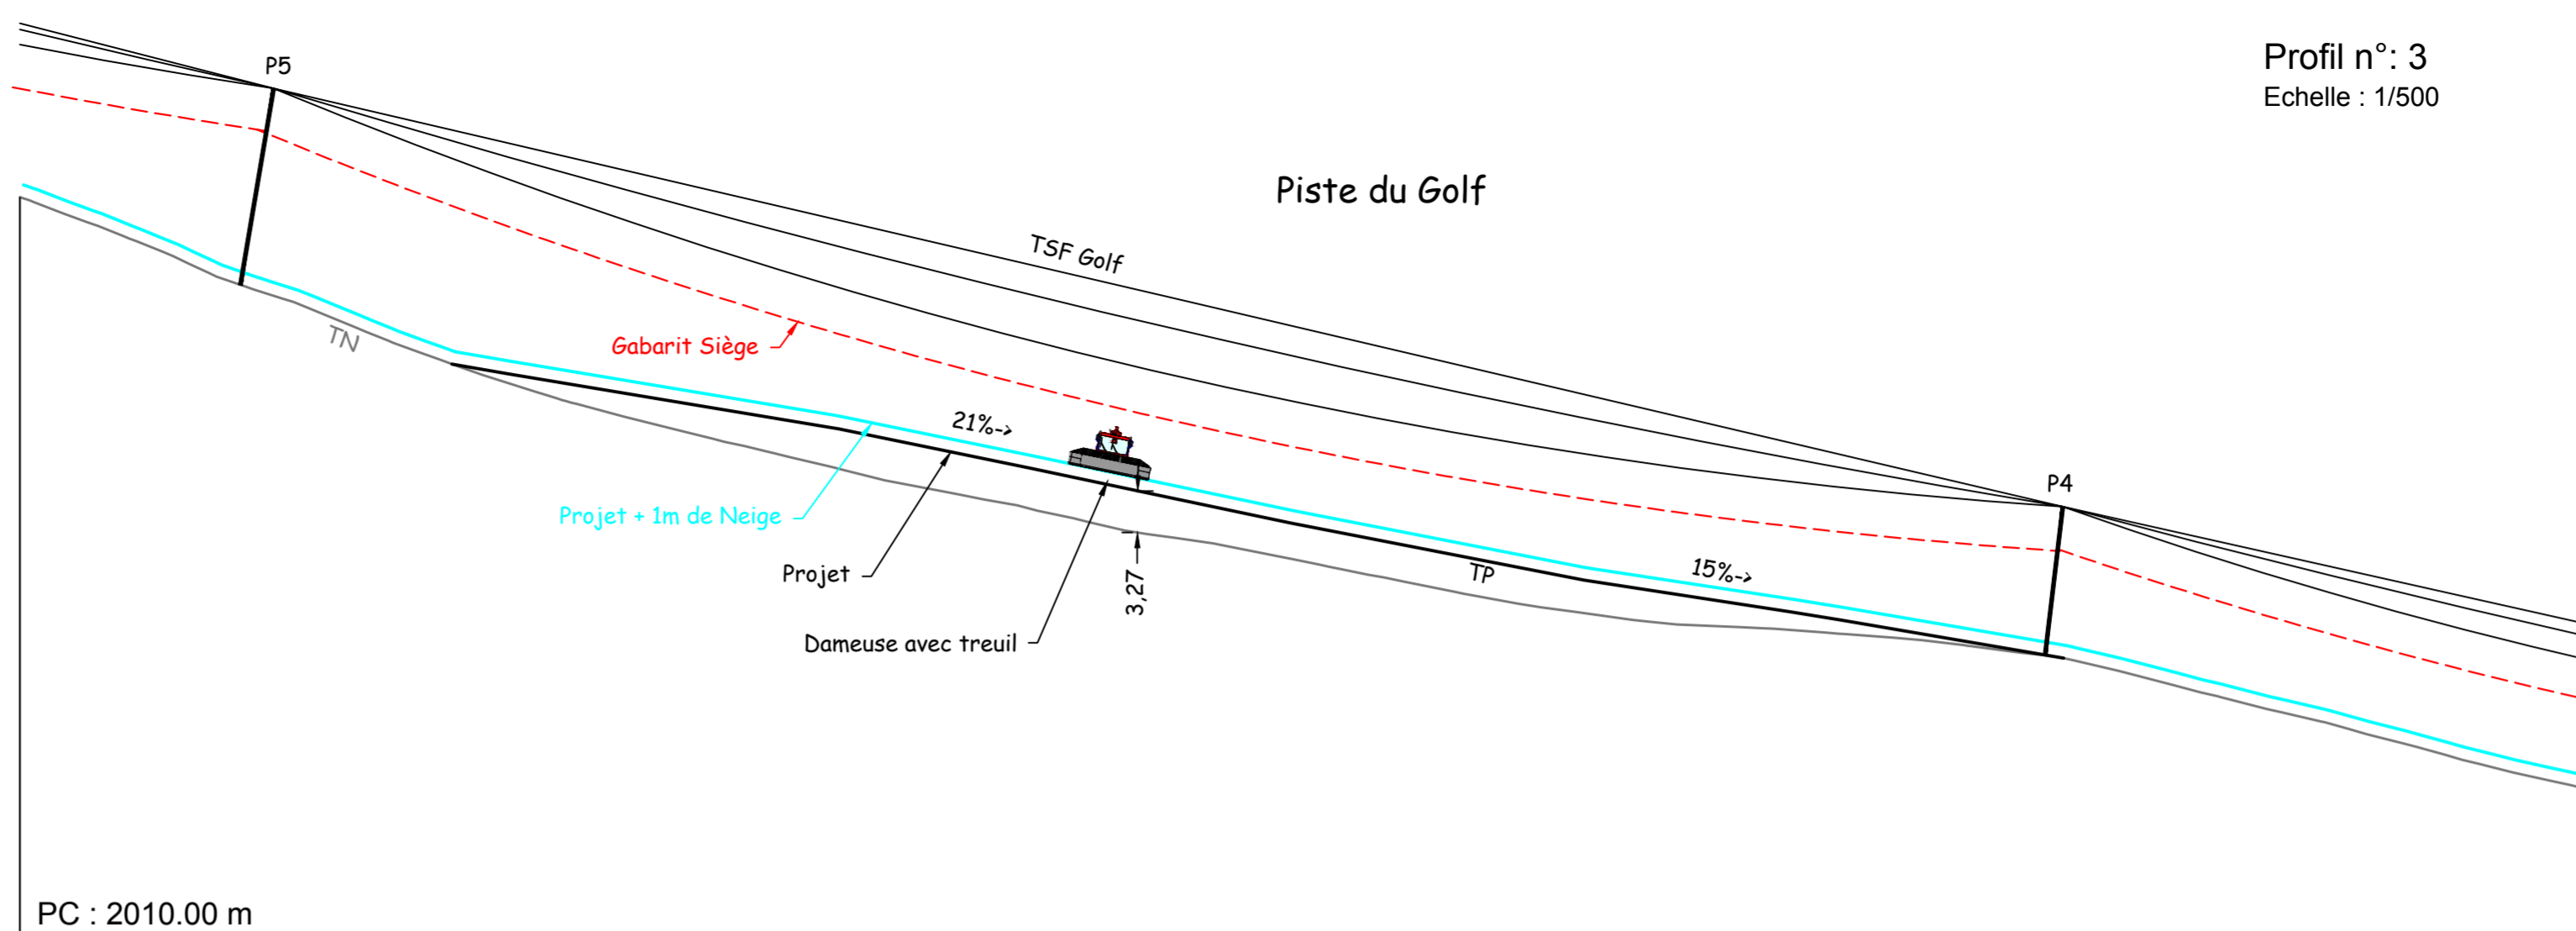


PC : 2010.00 m

Profil n°: 3
Echelle : 1/500

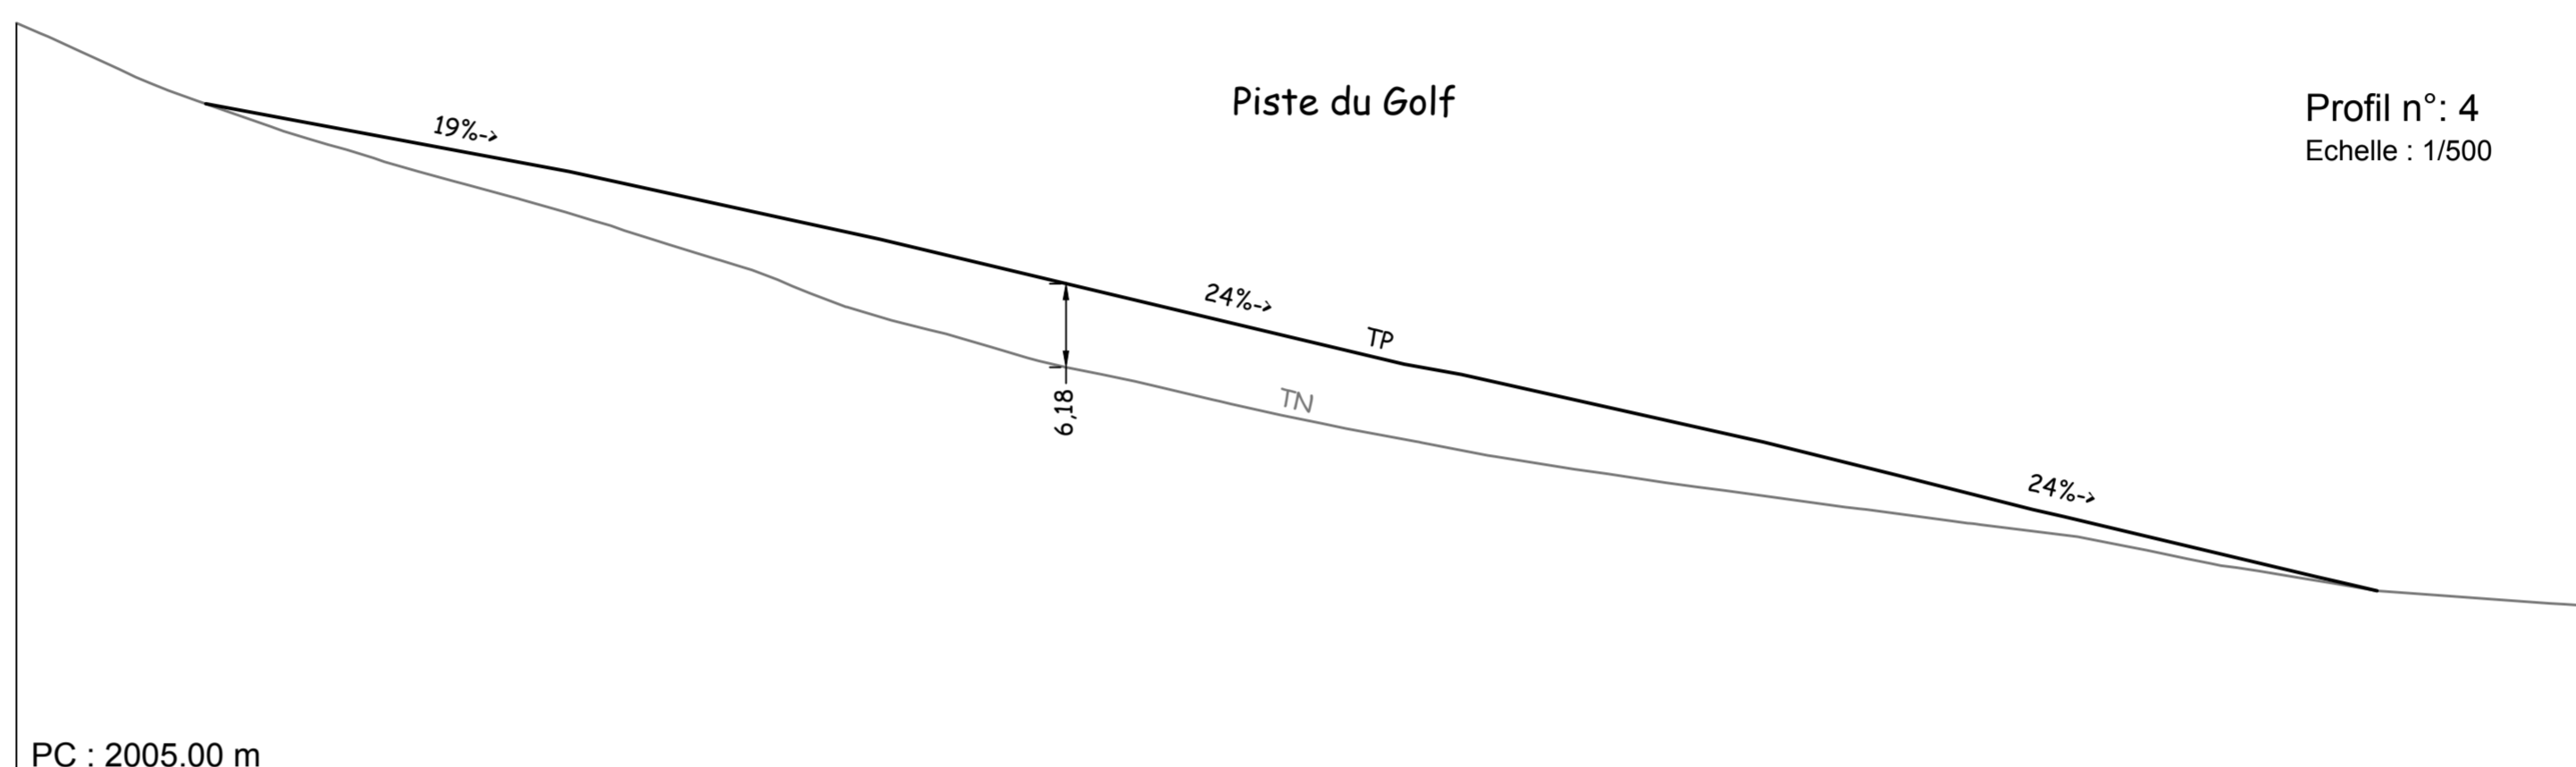


PC : 2005.00 m

Profil n°: 4
Echelle : 1/500

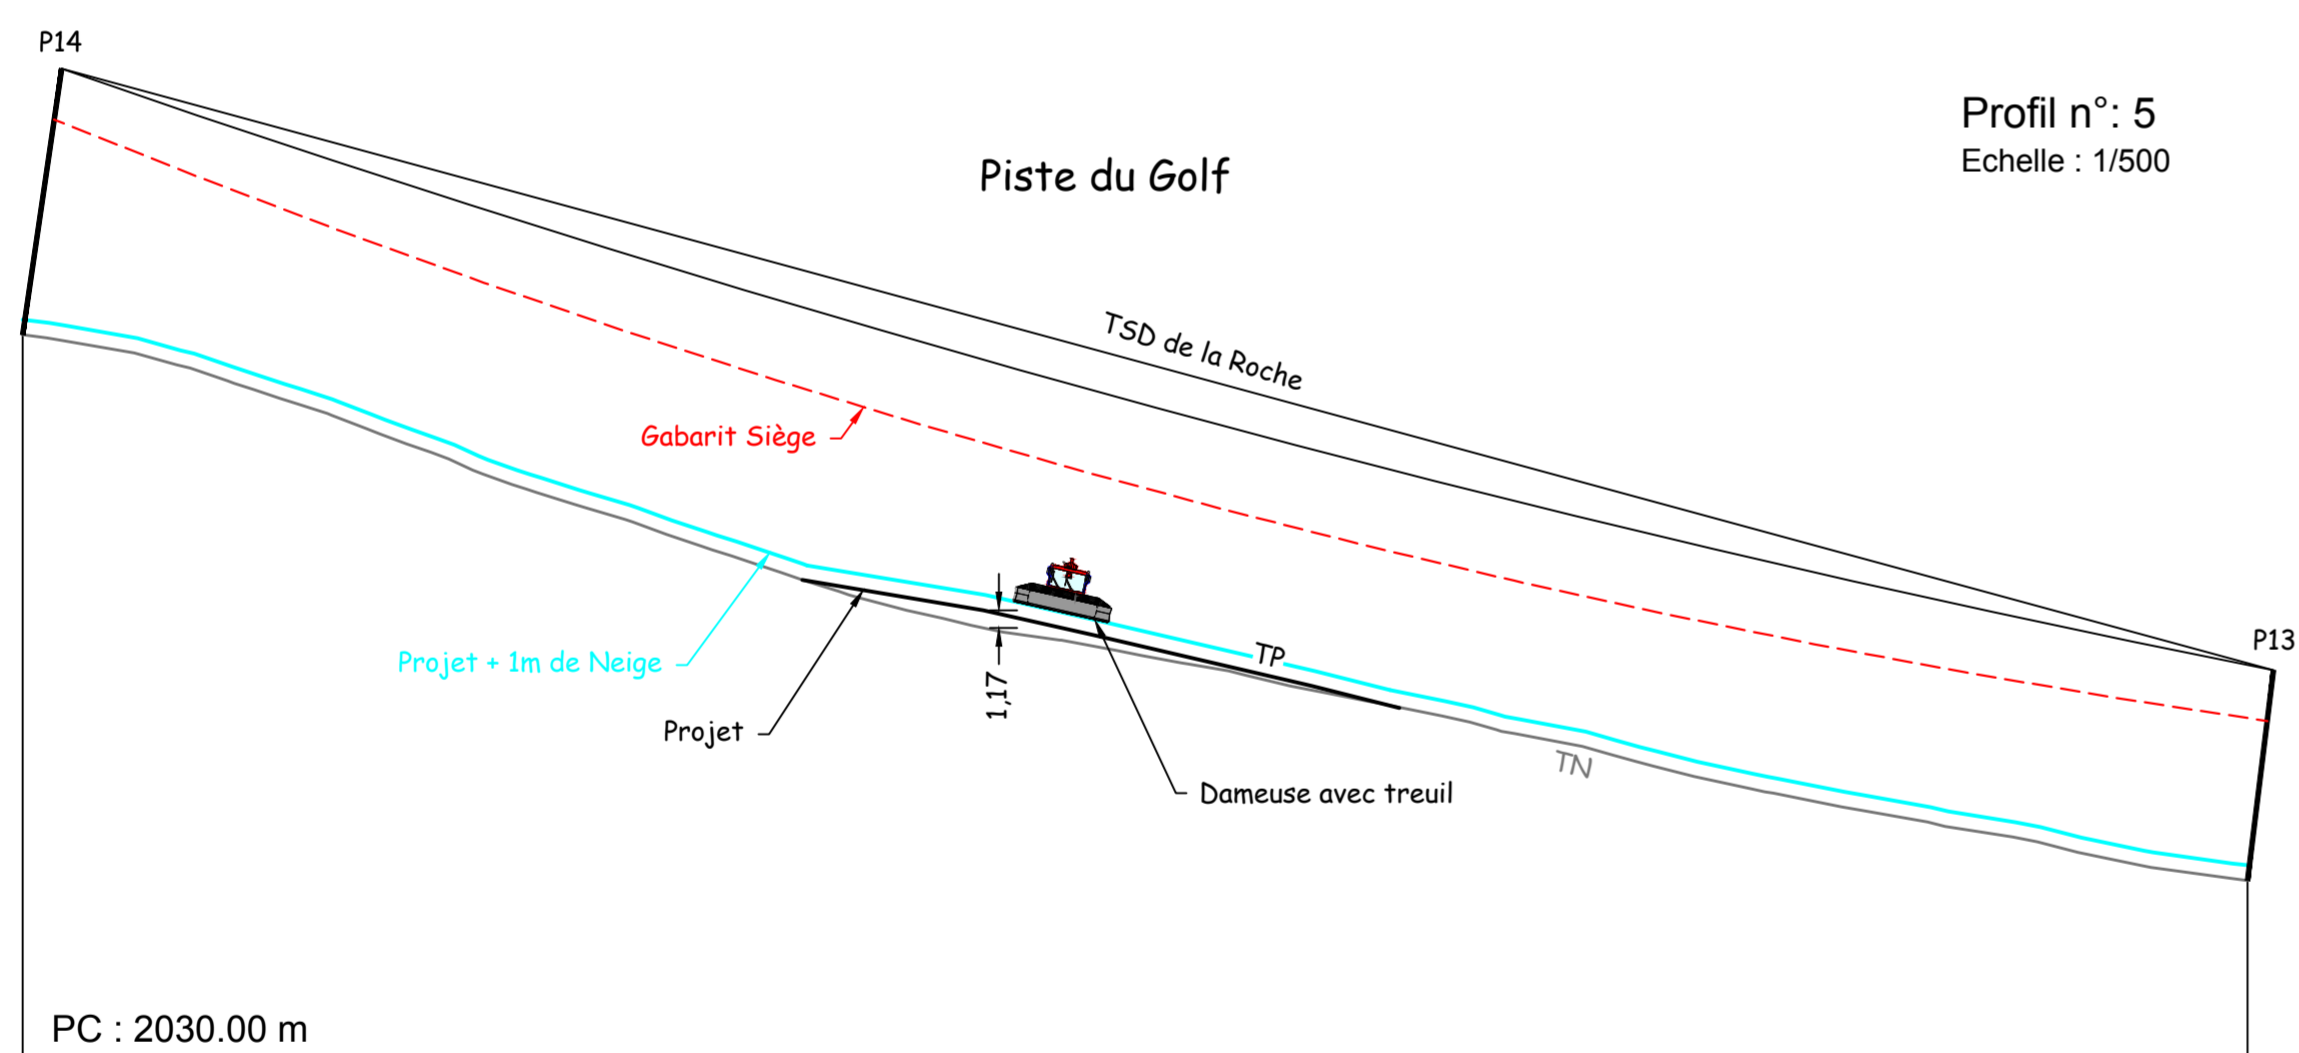

PC : 2030.00 m


Profil n°: 5
Echelle : 1/500

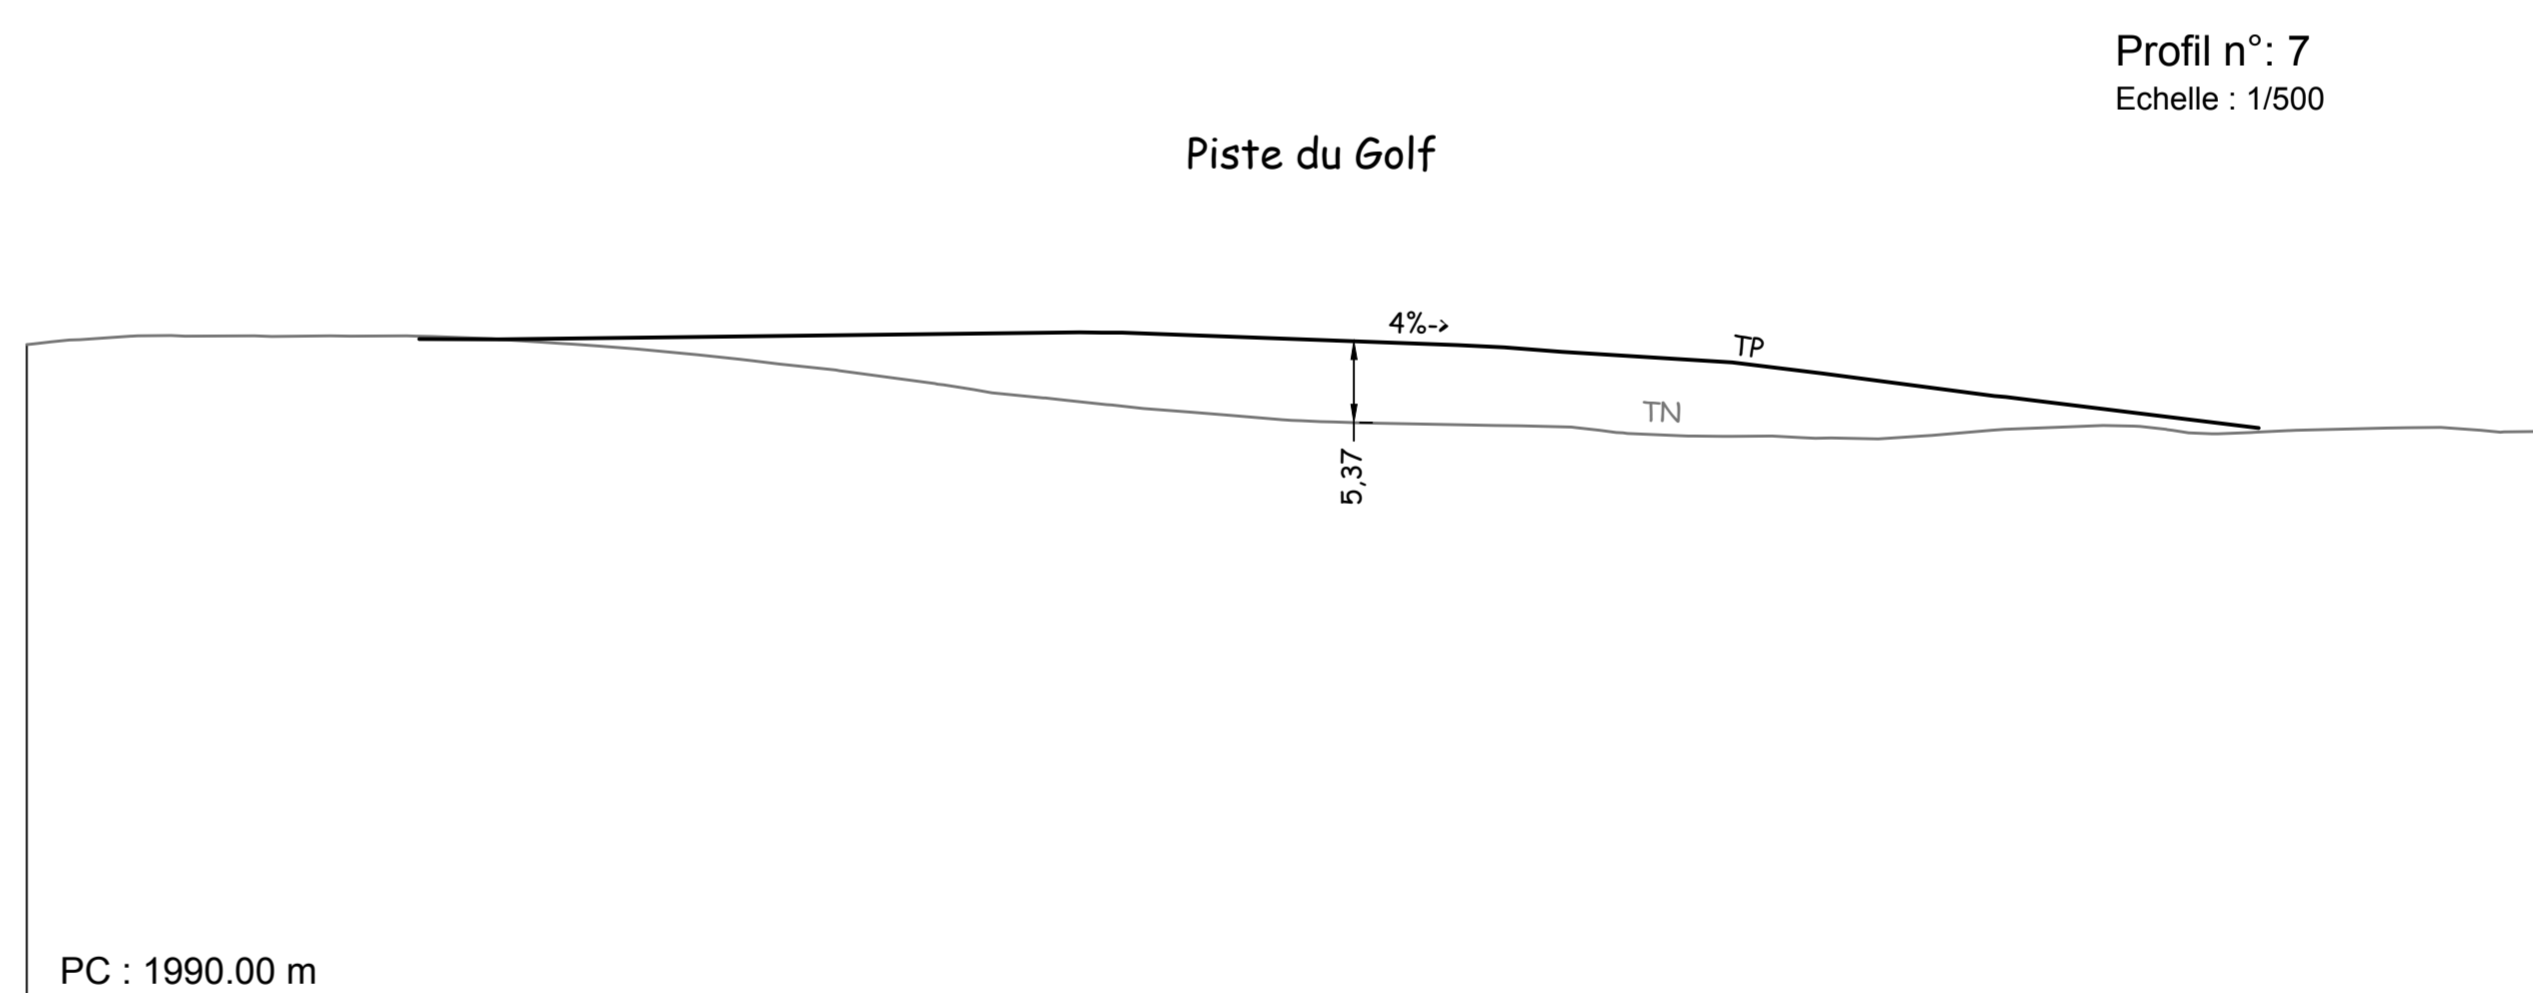

PC : 1990.00 m

Profil n°: 7
Echelle : 1/500

Profil n°: 6
Echelle : 1/500

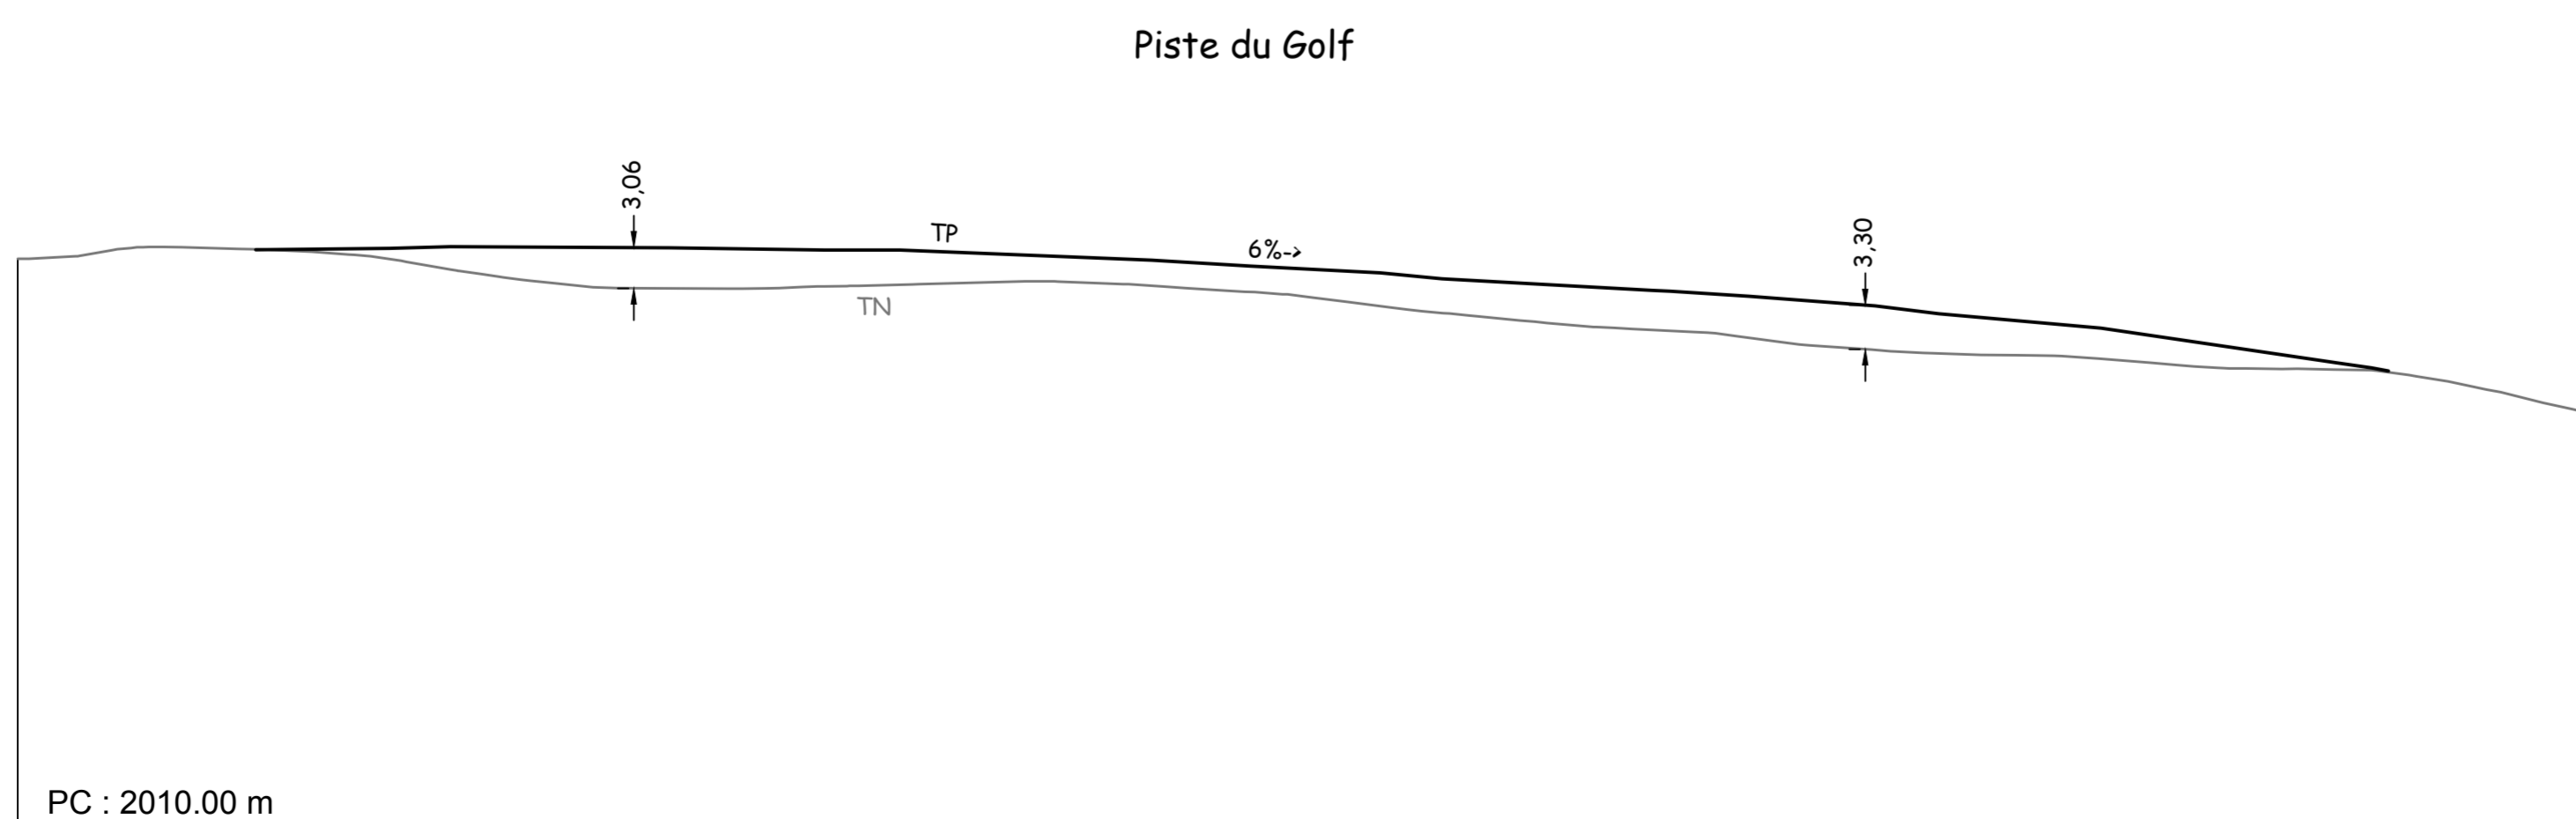

PC : 2010.00 m

Piste du Golf