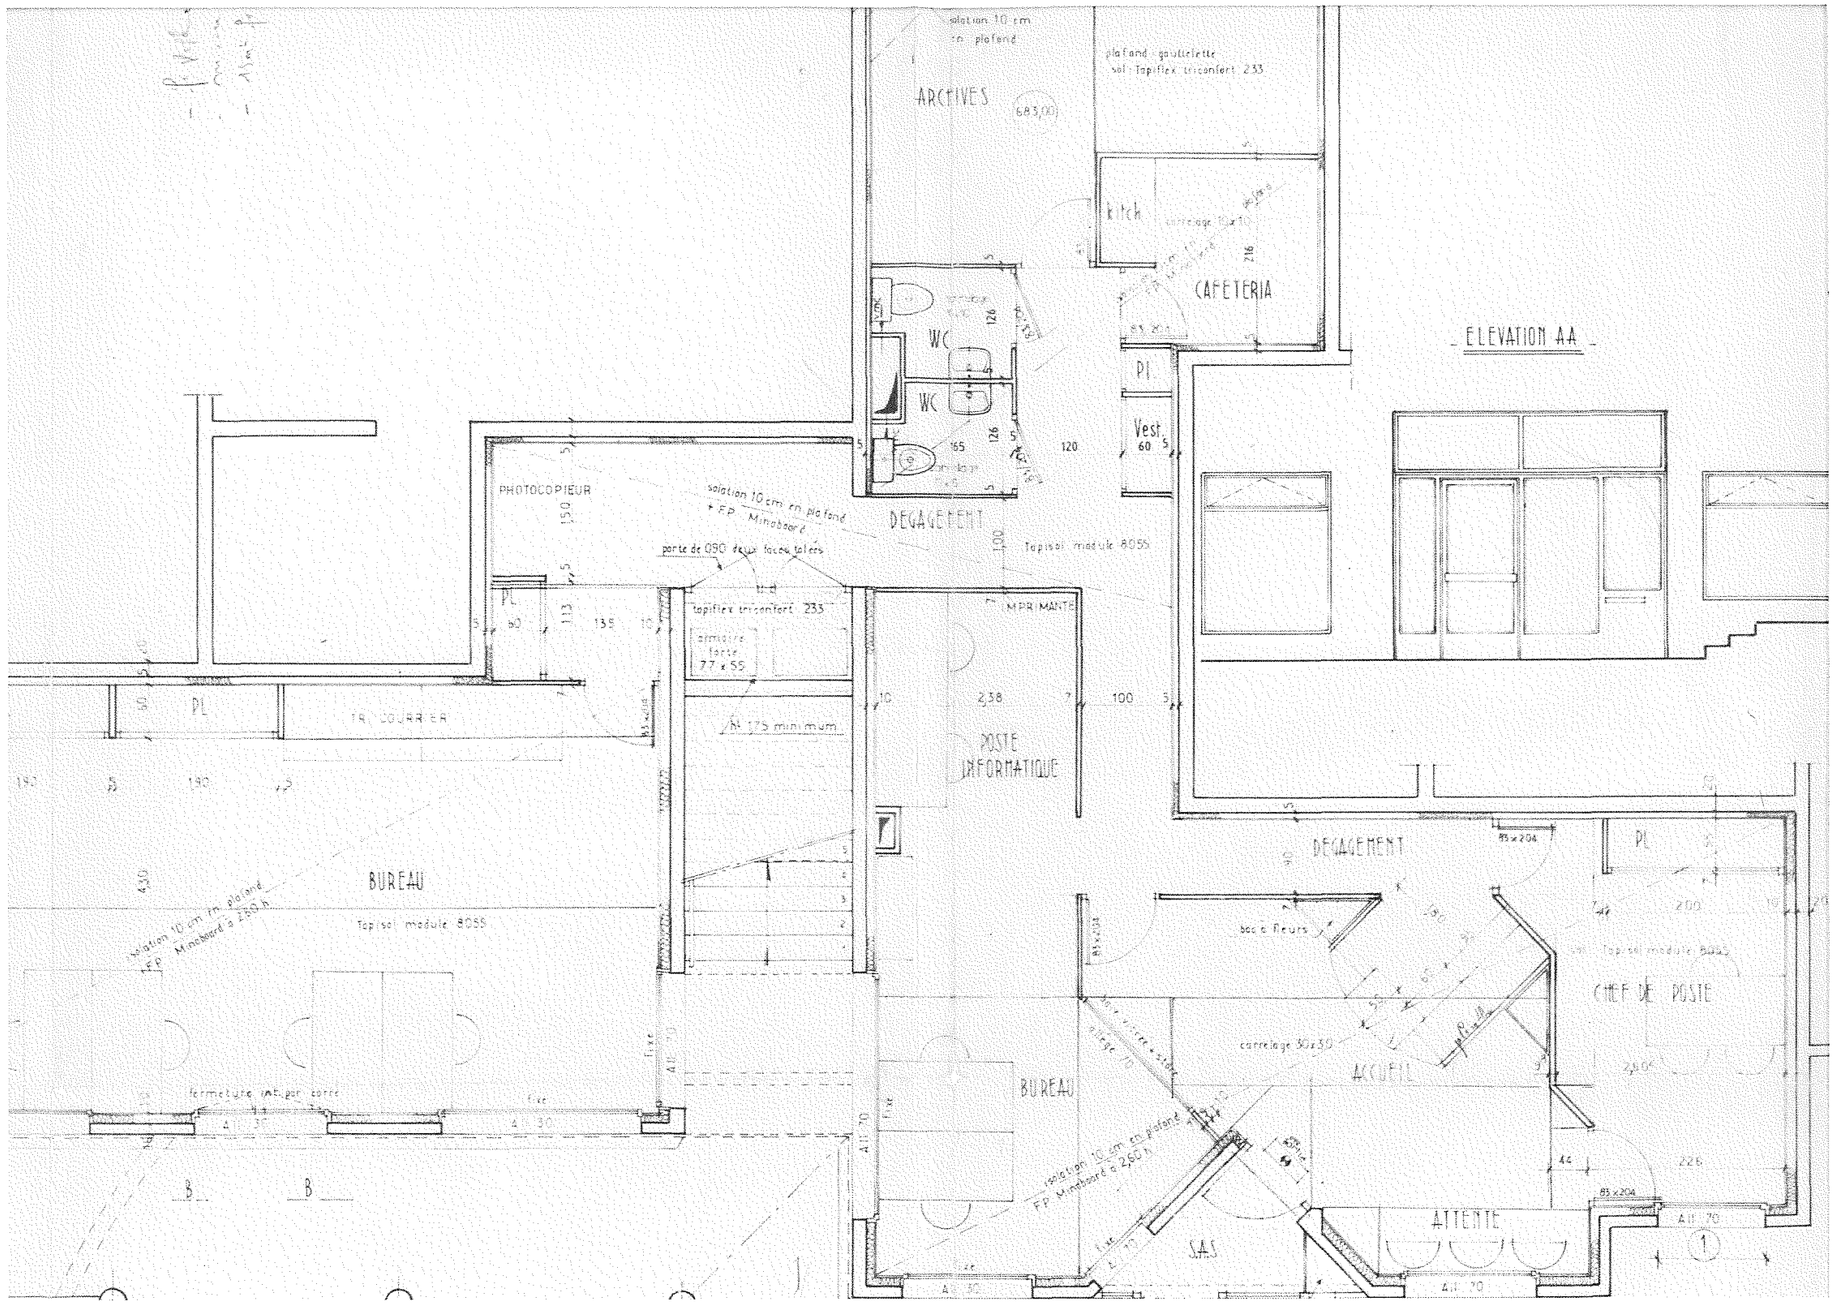
ARCHIVES
683,00
isolation 10 cm en plafond
plafond gouttelette
sol : Tapiflex triconfort 233
kitch
CAFETERIA
ELEVATION AA
WC
WC
PI
Vest.
DEGAGEMENT
Tapisol module 8055
PHOTOCOPIEUR
isolation 10 cm en plafond
+ FP Minobard
porte de 090 deux faces talons
tapiflex triconfort 233
armoire forte 77 x 55
IMPRIMANTE
POSTE INFORMATIQUE
PL
TRI COURRIER
BUREAU
Tapisol module 8055
isolation 10 cm en plafond
FP Minobard à 260 h
fermeture métallique carre
DEGAGEMENT
bac à fleurs
CHEF DE POSTE
carrelage 30x30
ACCUEIL
BUREAU
isolation 10 cm en plafond
FP Minobard à 260 h
SAS
ATTENTE
PL

RGD SAVOIE MONT BLANC

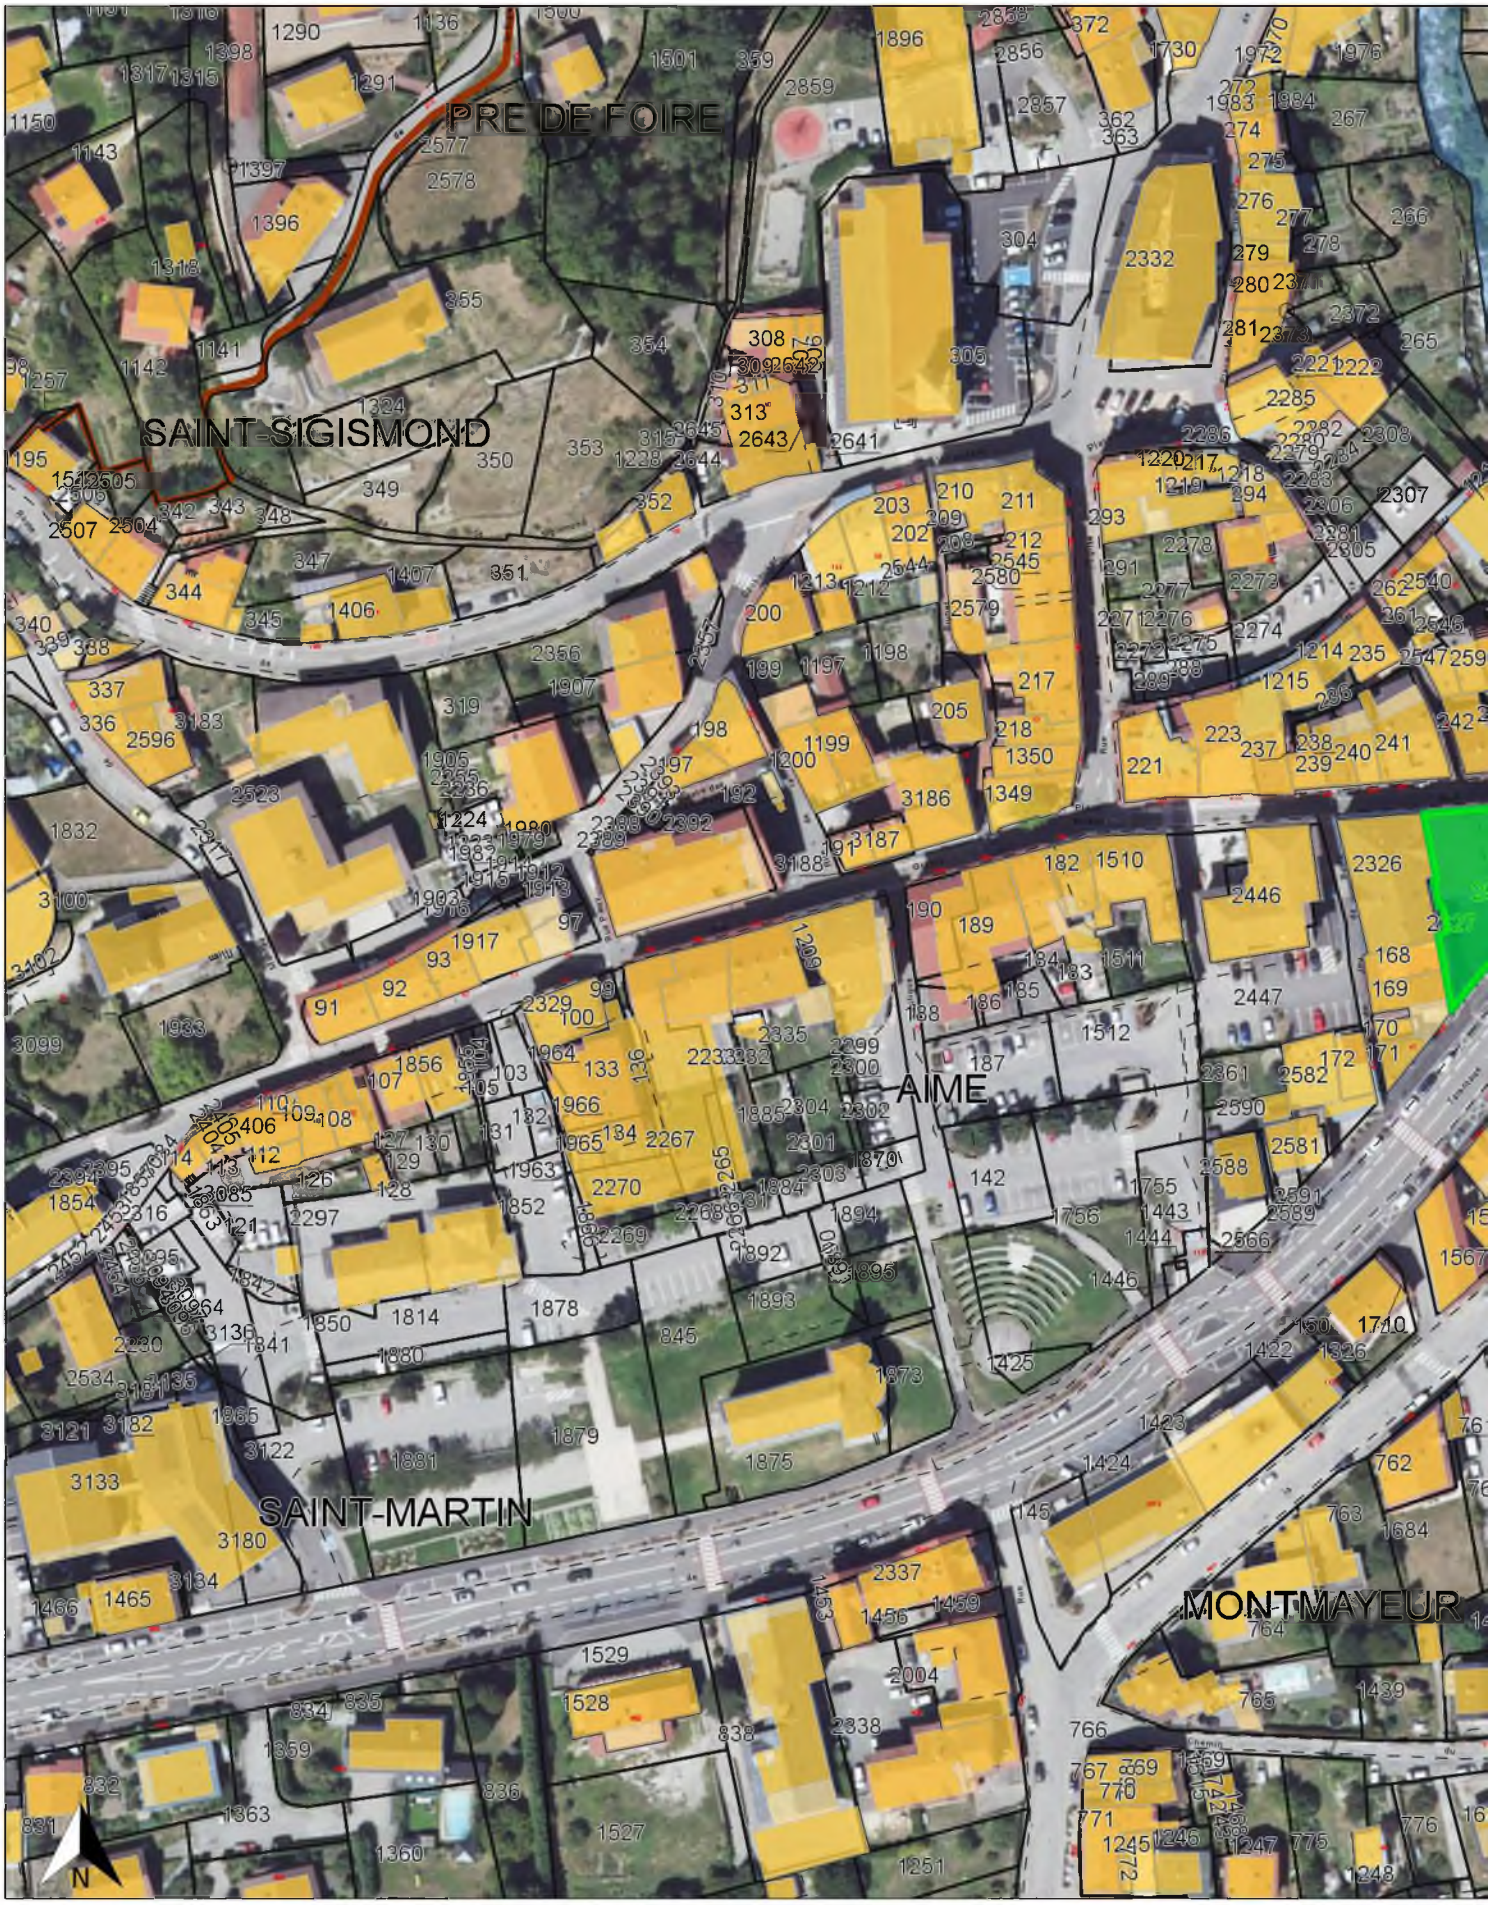

Le contenu, la représentation et la date d'actualisation des données ci-dessus éditées sont de la responsabilité du propriétaire gestionnaire de chaque donnée
Les documents opposables approuvés par arrêté préfectoral, sont consultables en mairie et en préfecture - Reproduction interdite - mercredi 23 mars 2022

1:1500

m 5 10 15 20