



Mairie d'Aime-La-Plagne

1112, Avenue de Tarentaise

BP 58 – 73211 Aime-La-Plagne Cedex

[www.ville-aime.fr](http://www.ville-aime.fr)

**EXTRAIT DU REGISTRE DES ARRÊTÉS DU MAIRE**

**ARRÊTÉ MUNICIPAL N° 49 / C / PM / 2023**

**Portant réglementation temporaire de la circulation et du stationnement**

**Occupation parking Collège Jovet, Route de Frébuge**

**Aime , commune d'AIME-LA-PLAGNE**

**SARL EBTP à Aime La Plagne 73210**

---

Le Maire d'AIME LA PLAGNE, Officier de l'Ordre National du Mérite,

**VU** le Code Général des Collectivités Territoriales et notamment les articles L 2211-1 à L 2213-4,

**VU** le Décret n° 58-1217 du 15 décembre 1958 portant réglementation de la police de la circulation routière, modifié et complété par les décrets n° 69-150 du 5 février 1969, 72-472 du 12 juin 1972, 72-541 du 30 juin 1972, 73-358 du 27 mars 1973, 73-561 du 28 juin 1973, 73-1074 du 3 décembre 1973, 74-234 du 13 mars 1974, 75-113 du 27 février 1975, 75-131 du 7 mars 1975, 2001-250 et 2001-251 du 22 mars 2001 et notamment les articles R 110-1, L 411-1, R 412-1, R 415-5, R 415-11, R 417, R 417-5, R 417-9, R 417-10, R 431-10 du Code de la Route.

**VU** l'arrêté interministériel du 24 novembre 1967 relatif à la signalisation des routes et des autoroutes, modifié ou complété par les arrêtés des 17 octobre 1968, 23 juillet 1970, 8 mars 1971, 20 mai 1971, 27 mars 1973, 10 et 15 juillet 1974, 6 et 7 juin 1977 et notamment les articles 4 et 9,

**VU** l'arrêté du 06/10/2022 portant délégation de fonction à M. Michel GENETTAZ, 1<sup>er</sup> adjoint,

**CONSIDÉRANT** la demande présentée le **04/04/2023** par SARL EBTP,

**CONSIDÉRANT** que pour permettre la réalisation des travaux définis à l'article 1<sup>er</sup> du présent arrêté il est nécessaire de réglementer la circulation aux abords,

**CONSIDÉRANT** qu'il y a lieu de réglementer la circulation des piétons et des véhicules afin d'assurer la sécurité des usagers,

## **ARRÊTE :**

### **Article 1<sup>er</sup> –**

Pour permettre à la SARL EBTP d'effectuer l'extension du restaurant du Collège Jovet d'Aime Plagne, les parcelles cadastrées N°1488A et N°1488B situées Route de Frébuge sur la commune d'Aime-la-Plagne, seront totalement interdites au stationnement (conformément au plan joint), pendant toute la durée mentionnée à l'article 2 du présent arrêté

### **Article 2 –**

La réglementation prévue à l'article premier est applicable :

**DU jeudi 6 avril 2023 08h00  
AU lundi 31 juillet 2023 18h00**

### **Article 3 –**

La signalisation rendue nécessaire par la présence du chantier ou par la réglementation faisant l'objet du présent arrêté sera conforme aux instructions sur la signalisation temporaire des routes du 6 novembre 1992.

Le pétitionnaire devra prendre sur son chantier, toutes les mesures d'ordre et de sécurité propres à éviter que les travaux ne causent danger ou accidents à l'égard des tiers, notamment pour la circulation publique.

Le pétitionnaire chargé des travaux sera tenu d'assurer la fourniture, la mise en place, l'entretien et la dépose de cette signalisation. Il gardera la responsabilité de cette signalisation pendant toute la durée du chantier ainsi que la remise en état des lieux.

### **Article 4 –**

Monsieur le Commandant de la Brigade de Gendarmerie d'AIME LA PLAGNE, Monsieur le Chef de la Police Municipale d'AIME LA PLAGNE sont chargés, chacun en ce qui le concerne, de l'exécution du présent arrêté dont une notification sera transmise à SARL EBTP à Aime La Plagne 73210.

### **Article 5 –**

Le présent arrêté sera publié sur le site internet de la collectivité, [www.mairie-aime.fr](http://www.mairie-aime.fr)

Fait à AIME LA PLAGNE, le **05 AVR. 2023**

**Pour le maire et par délégation, le 1<sup>er</sup> adjoint,**  
**Michel GENETTAZ**



**Mairie d'Aime La Plagne – Cœur de Tarentaise**

Services administratifs : 04 79 09 74 38  
Services techniques : 04 79 09 78 82  
Police municipale : 04 79 09 72 51

Email : [mairie@mairie-aime.fr](mailto:mairie@mairie-aime.fr)

Email : [police.municipale@mairie-aime.fr](mailto:police.municipale@mairie-aime.fr)

49/C

**Franck DEVILLER**

---

**De:** EBTP <berardbtp@wanadoo.fr>  
**Envoyé:** mardi 4 avril 2023 14:03  
**À:** Police Municipale  
**Objet:** 22003 - COLLEGE JOVET AIME - Demande prolongation occupation parking  
**Pièces jointes:** PIC Collège.pdf

Bonjour,

Nous vous demandons de bien vouloir nous autoriser à prolonger l'occupation du parking pour les véhicules de travail, livraison au besoin (chargement - déchargement) comme indiqué sur le PIC joint, la grue n'étant plus sur le chantier, de ce jour jusqu'au 31/07/2023.

Restant à votre disposition pour tout complément,

Vous en remerciant par avance,

Dans l'attente de vous lire

Belle journée.

Cordialement,

MICHEL Emeline

**EBTP DE TARENTEISE R. BERARD**

**Les Plantées - 73210 AIME LA PLAGNE**

[Email :berardbtp@wanadoo.fr](mailto:berardbtp@wanadoo.fr)

Tel : 04.79.09.74.59

Port. : 06.65.20.87.84


**PLAN D'INSTALLATION DE CHANTIER**

Clôture de chantier

Zone de survol en charge

GRUE POTAIN 360A  
Flèche 40m  
Empattement 5x5m  
Hauteur sous crochet = 22m  
Charge max = 8T / 2T à 40m

LEGENDE  
Électrique  
EP reuf  
EP existant  
EU existant  
Gaz

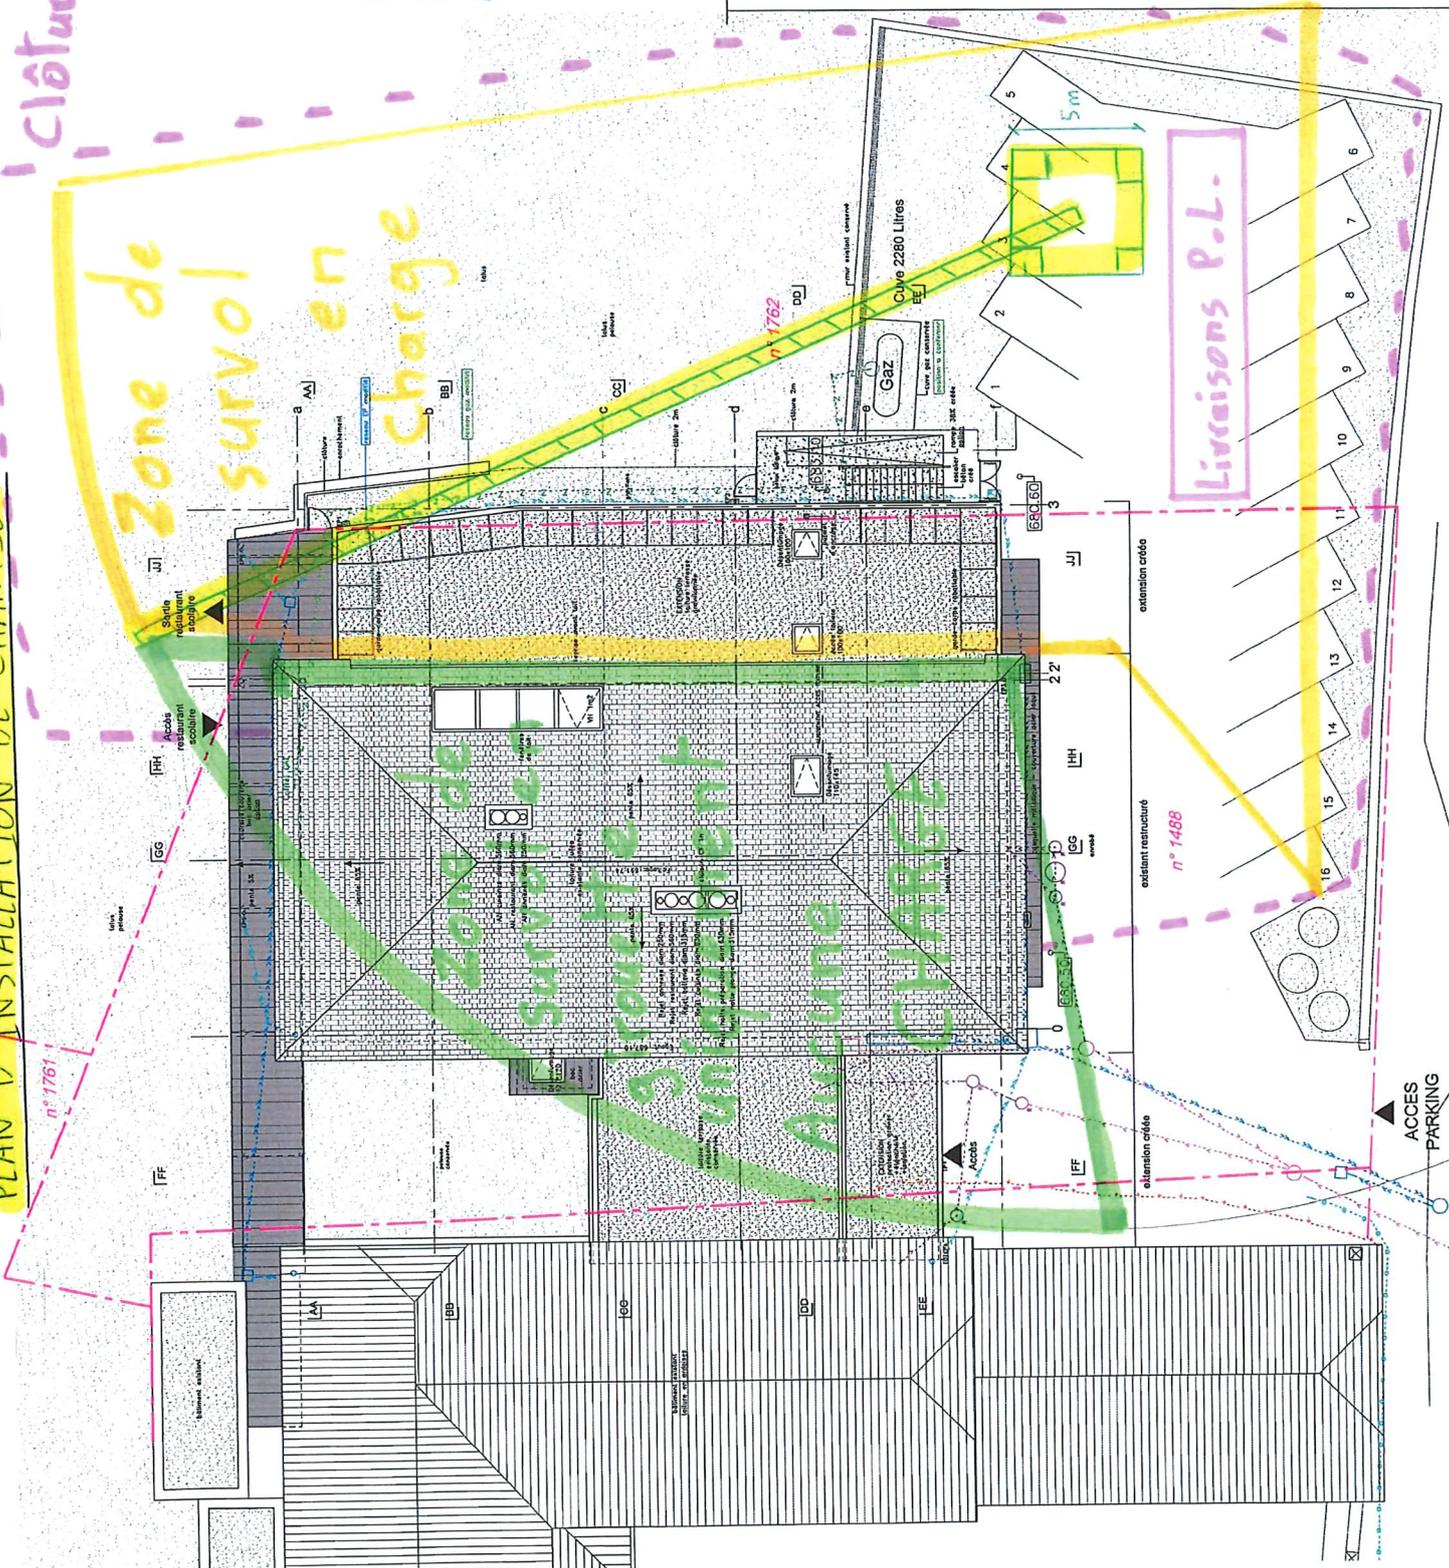

**SAVOIE**  
LE DÉPARTEMENT

Département de la Savoie  
Agence de services du restaurant scolaire  
de collège-lycée LAIME

**Aime-La Plagne**

**PRO**

**1.0**  
**PLAN DE MASSE GENERAL**

**SARL EBTP de TARENTEISE**  
**R. BERARD**  
Les Plantées 73210 AIME LA PLAGNE  
Tel 04 79 09 74 59 Fax 04 79 55 54 93  
NAF4399C SIRET 3033567780017

**MATRISE PROJET**  
Maitre d'ouvrage  
Maitre d'œuvre  
23310 CHAMBERTY Cedex  
Tel: 04 79 98 88 32

**MATRISE EXECUTION**  
Maitre d'œuvre  
38 088 VILLEFONTAINE Cedex  
Tel: 04 84 11 61 00

**ETB**  
Elvitec  
38 088 VILLEFONTAINE Cedex  
Tel: 04 84 11 61 00

**ATELIER**  
Atelier d'architectes  
72000 CHAMBERTY Cedex  
Tel: 04 79 98 88 32

**BET**  
BET Fluides  
17000 MONTAIGNEY Cedex  
Tel: 04 79 09 74 59

**BET**  
BET Structure  
22000 AUBREVILLE Cedex  
Tel: 04 84 00 81 50

**BET**  
BET Cuisine  
43000 Le Folon Cedex  
Tel: 04 83 38 00 38

1/100<sup>e</sup>  
06.03.2021  
2021-PRC-1001.dwg

1600  
Folio: 1/1