




www.vial-rossi.com
 Siège social :
 4 Rue du Président Cozy - 73 200 ALBERTVILLE
 Téléphone: 04 79 37 61 75 - E-mail: agence@vial-rossi.fr
 Fax: 04 79 37 63 87
 E-mail: agence@vial-rossi.fr

DEPARTEMENT DE LA SAVOIE
 Commune de AIME LA PLAGNE
 Lieu-dit : Le Chaillat
 Section : G



Station de Montalbert
 Aménagement du parking du Chaillat
 Dossier de demande de permis
 d'aménager
 Plan d'état des lieux

Albertville - Réf. 18-075 - Ingénierie		Echelle : 1/250
Date	Observations	N° Plan
		PA 3

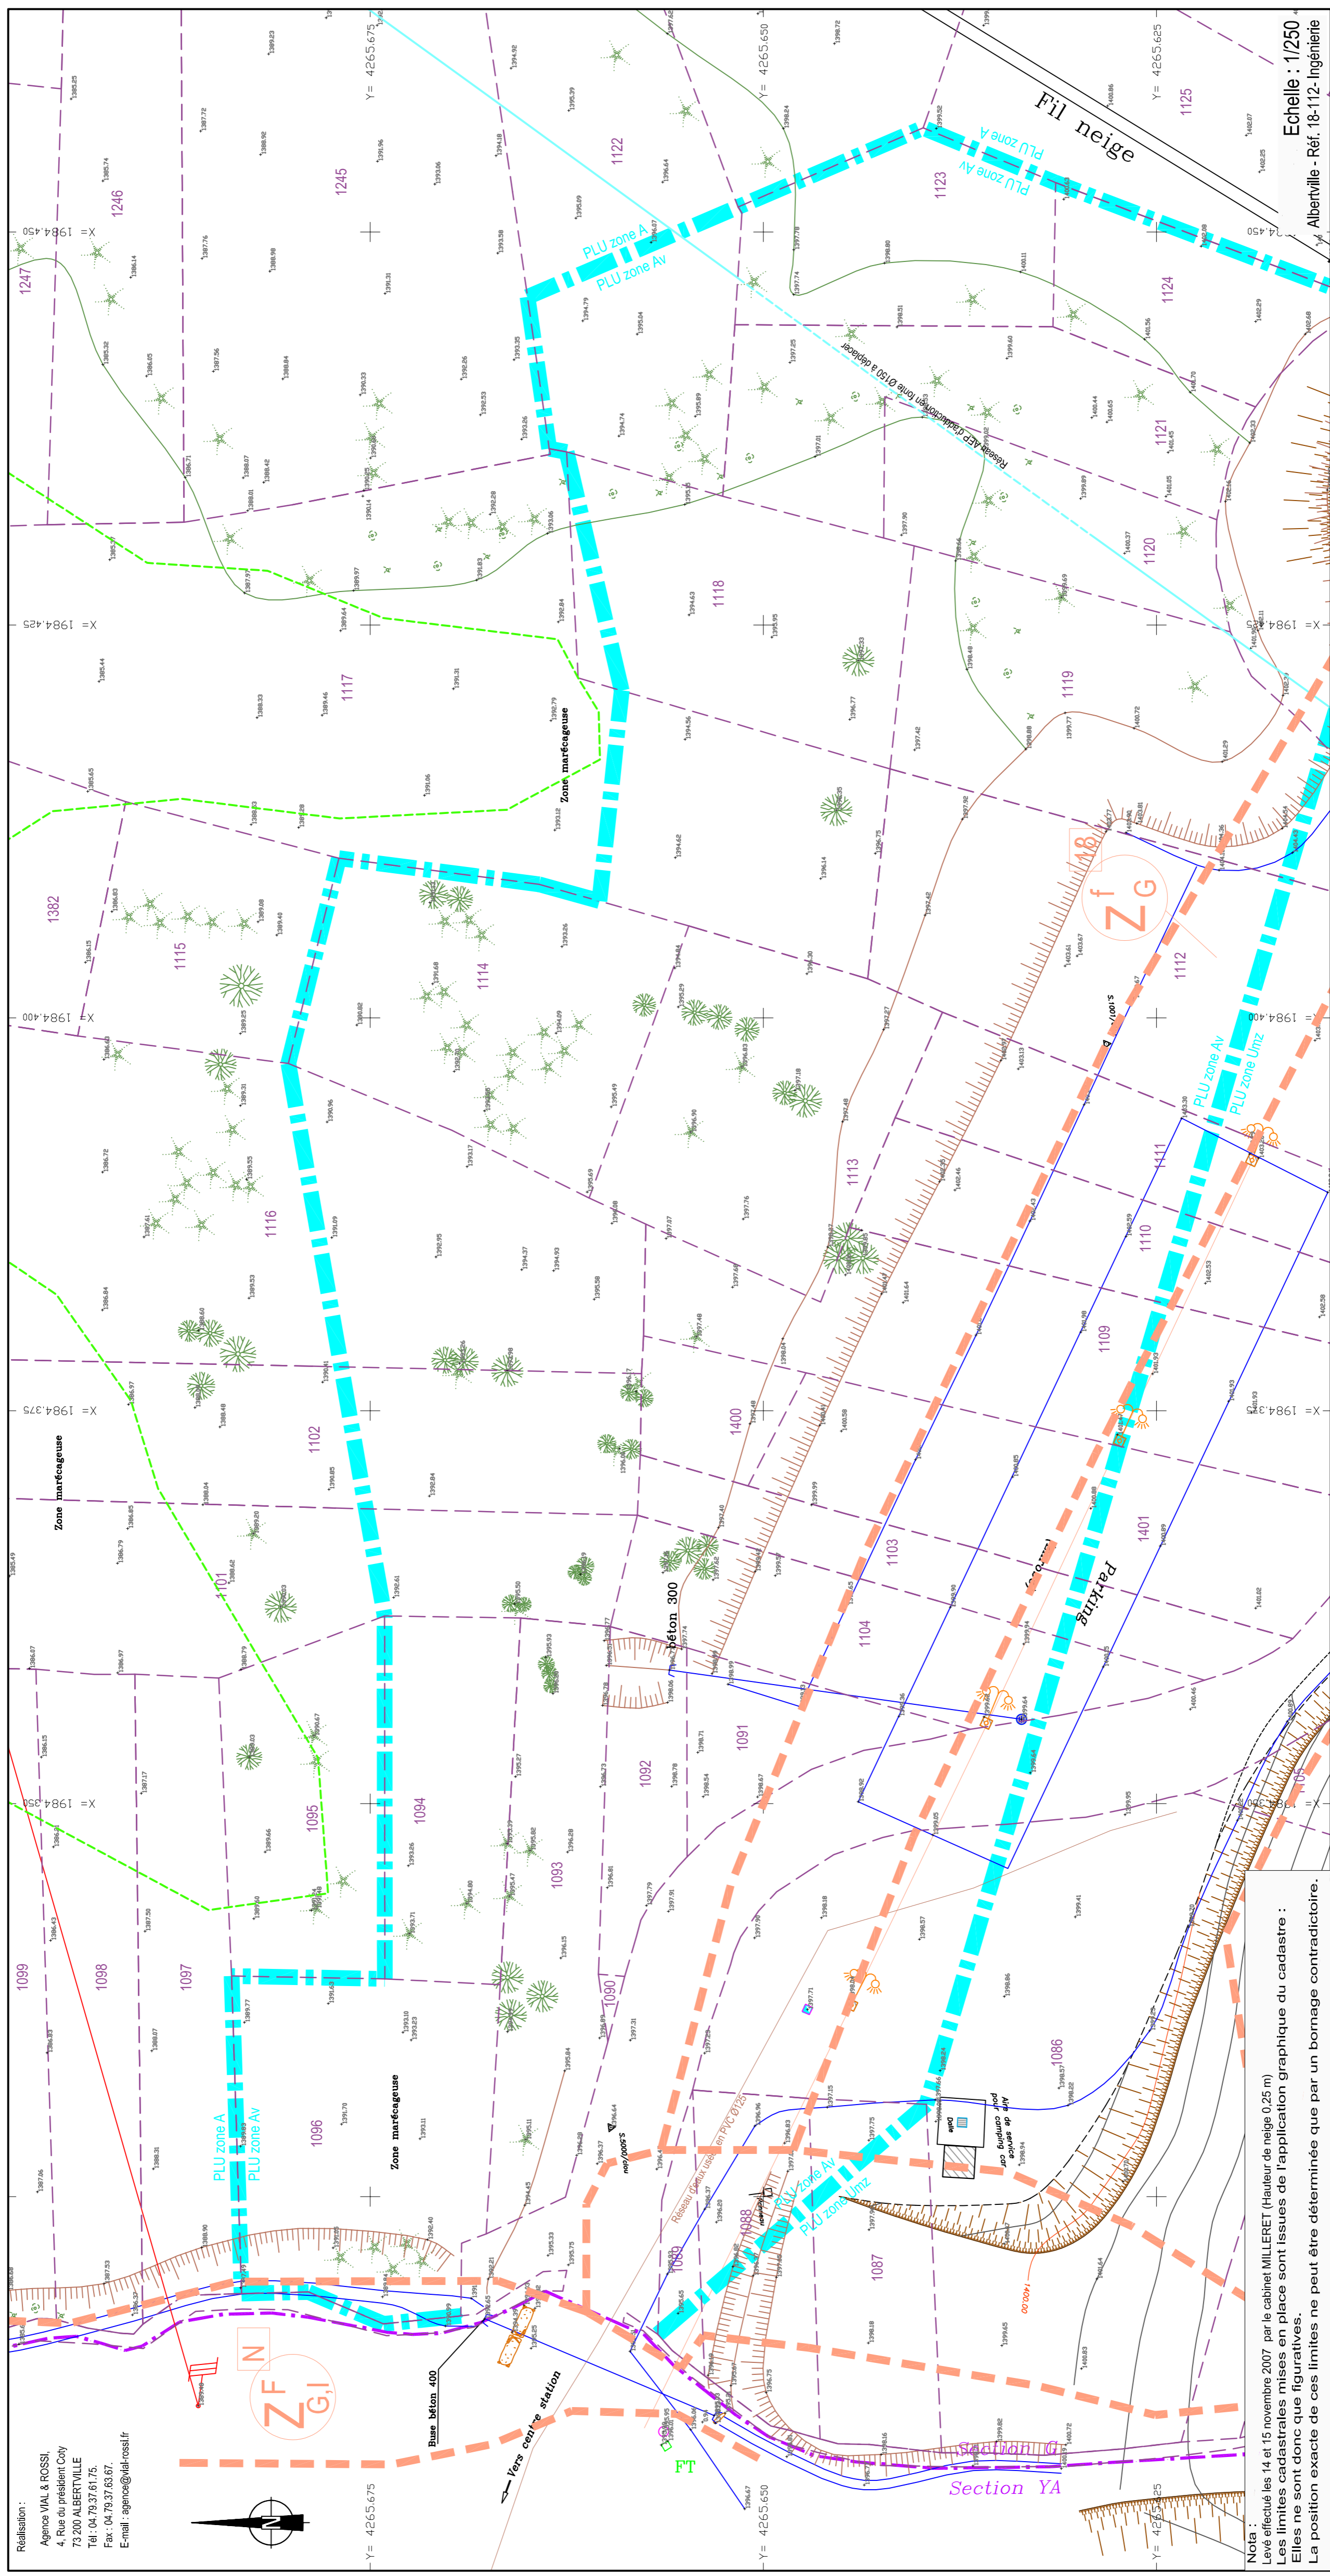

NOTA :
 Levé effectué les 14 et 15 novembre 2007 par le cabinet MILLERET (Hauteur de neige 0.25 m)
 Les limites cadastrales mises en place sont issues de l'application graphique du cadastre :
 Elles ne sont donc que figuratives.
 La position exacte de ces limites ne peut être déterminée que par un bornage contradictoire.

Echelle : 1/250
 Albertville - Réf. 18-112 - Ingénierie